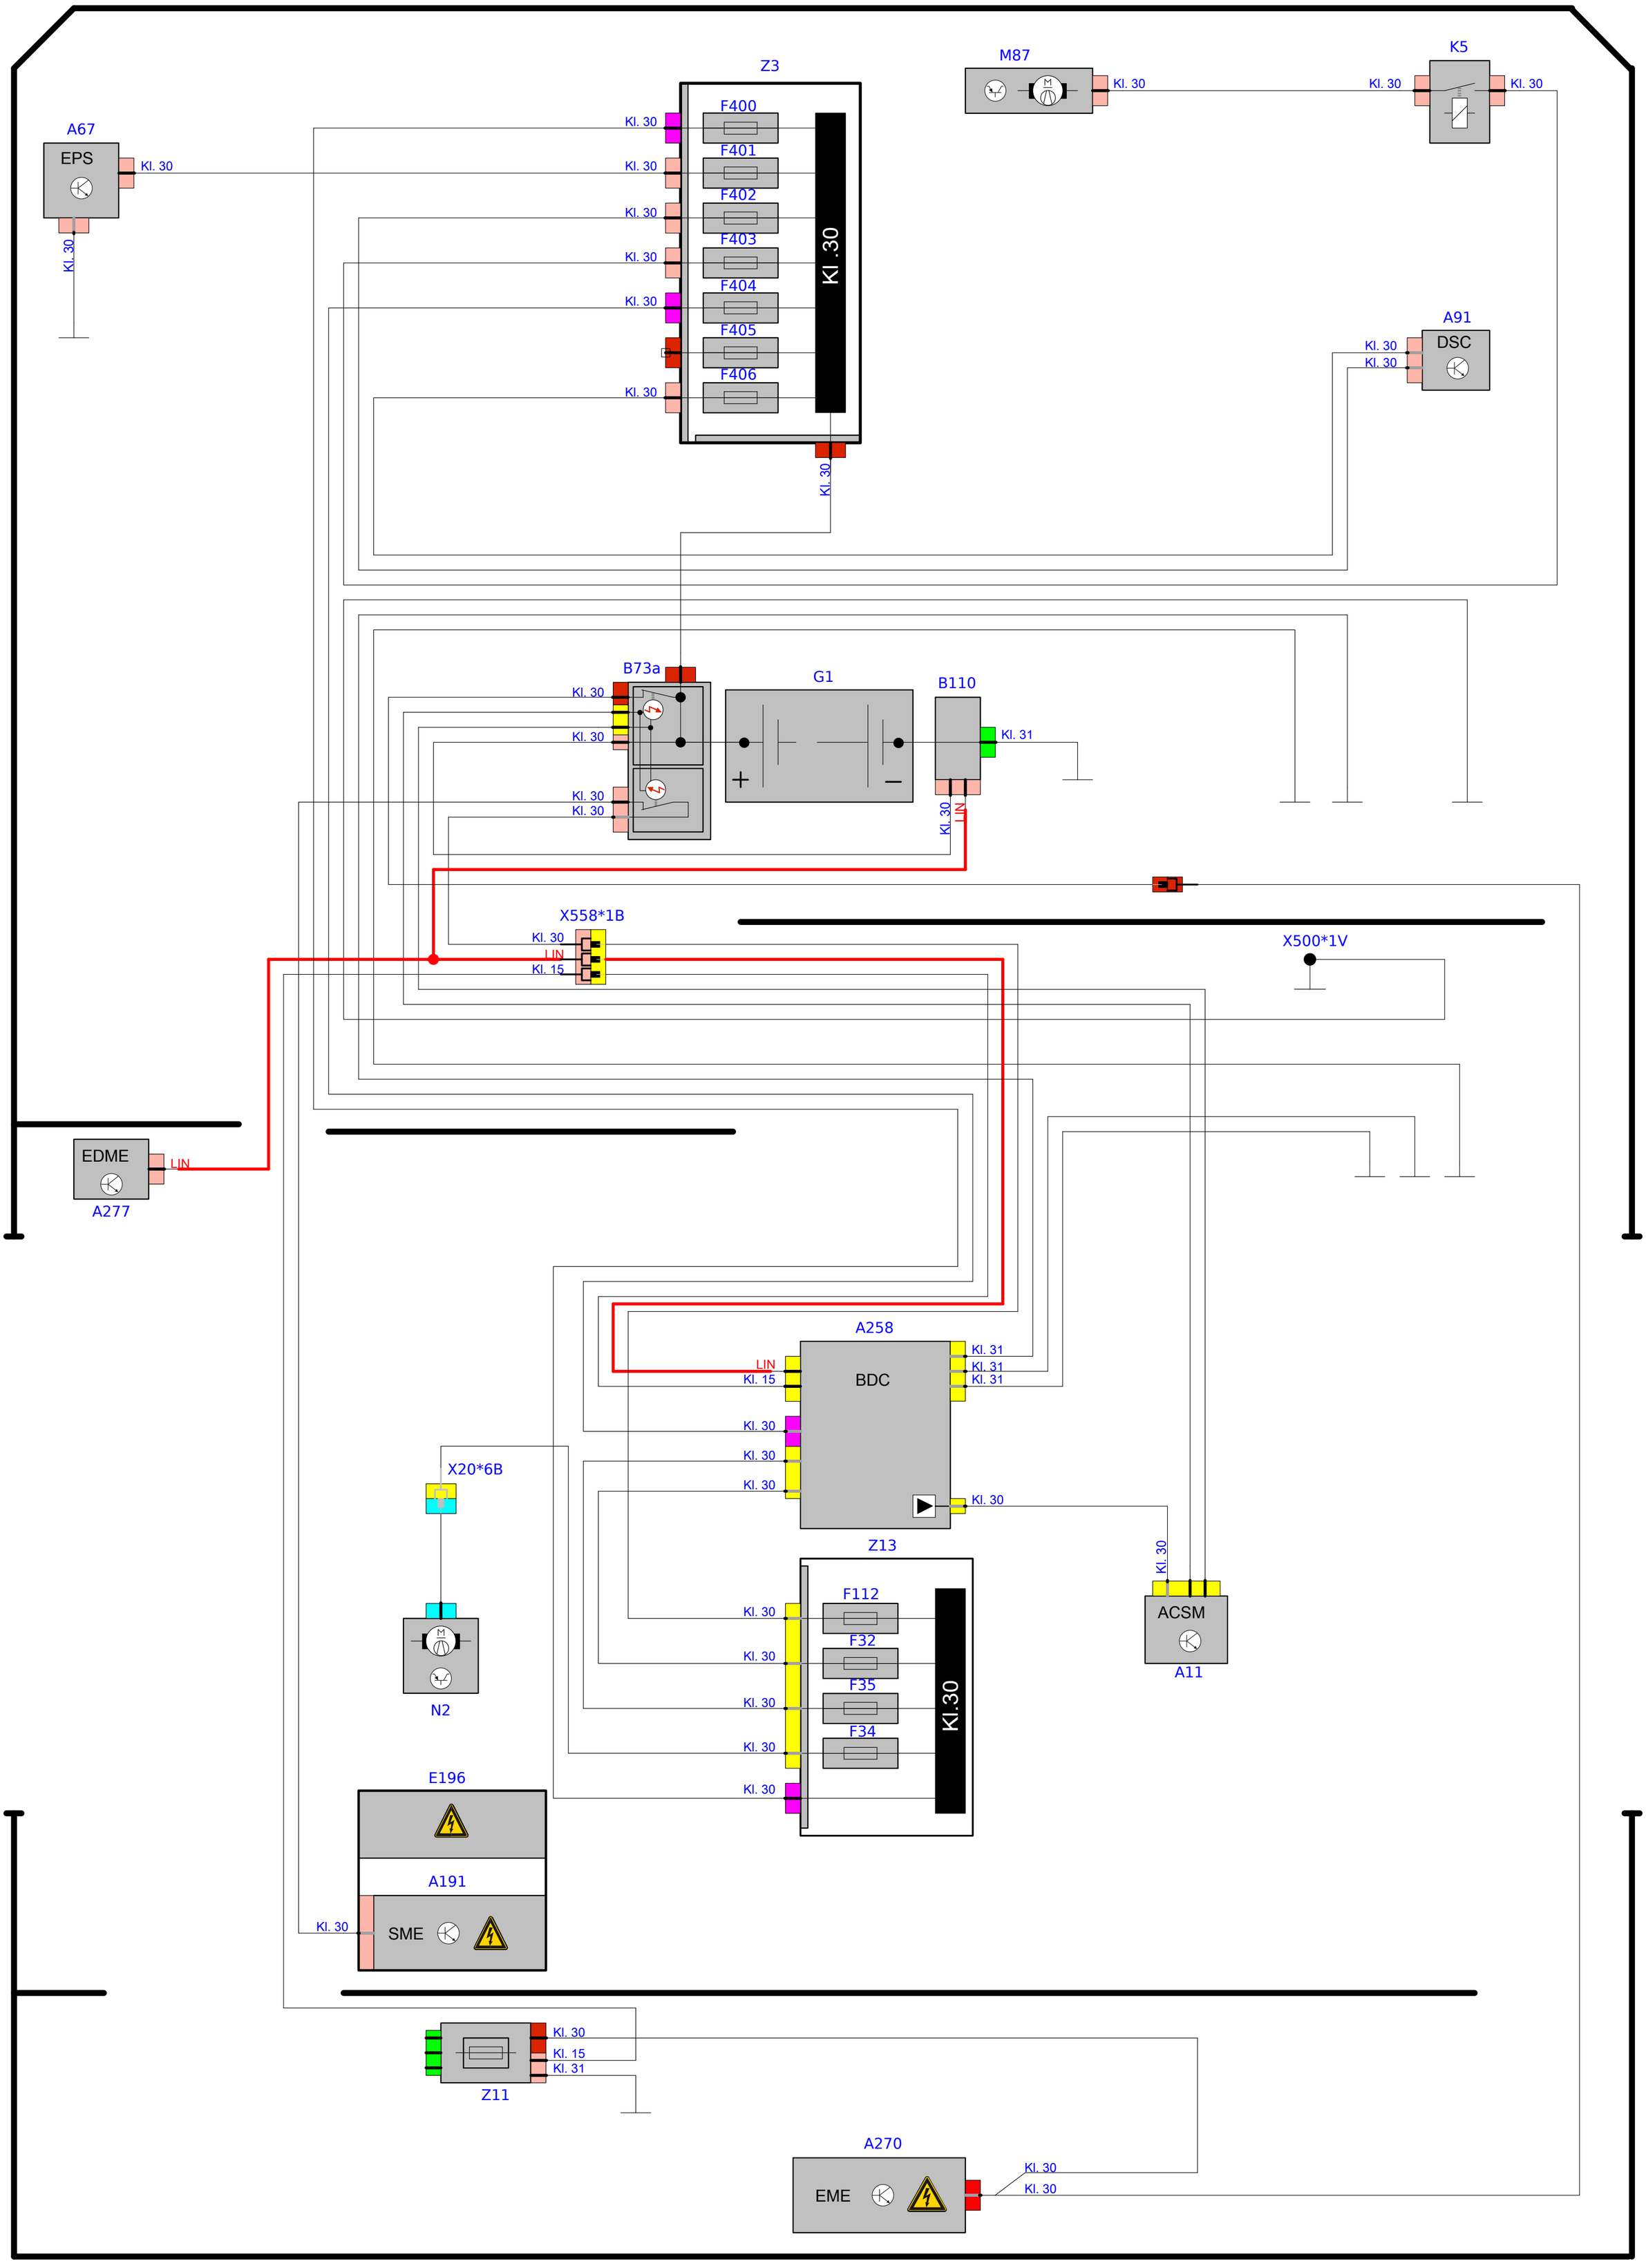
A67
EPS
Kl. 30
Z3
F400
F401
F402
F403
F404
F405
F406
Kl .30
M87
K5
A91
DSC
B73a
G1
B110
Kl. 31
LIN
X558*1B
Kl. 15
X500*1V
EDME
A277
A258
BDC
Z13
F112
F32
F35
F34
Kl.30
ACSM
A11
X20*6B
N2
E196
A191
SME
Z11
A270
EME